ГРАФИЧЕСКОЕ ОПИСАНИЕ
местоположения границ населенных пунктов, территориальных зон, особо охраняемых природных территорий, зон с особыми условиями использования территории

Публичный сервитут в целях строительства и эксплуатации линейного объекта «Газопровод низкого давления до границы земельного участка с кадастровым номером 10:20:0030109:451 для газоснабжения индивидуального жилого дома №17 по ул. Солнечной в п. Новая Вилга Прионежского района РК»

(наименование объекта местоположение границ, которого описано (далее - объект)

Раздел 1

Сведения об объекте		
N п/п	Характеристики объекта	Описание характеристик
1	2	3
1	Местоположение объекта	*Республика Карелия, Прионежский муниципальный район, Нововилговское сельское поселение, поселок Новая Вилга*
2	Площадь объекта +/- величина погрешности определения площади (Р +/- Дельта Р)	*1907 +/- 15 кв.м.*
3	Иные характеристики объекта	*Публичный сервитут для использования земель в целях строительства и эксплуатации линейного объекта «Газопровод низкого давления до границы земельного участка с кадастровым номером 10:20:0030109:451 для газоснабжения индивидуального жилого дома №17 по ул. Солнечной в п. Новая Вилга Прионежского района РК». Срок публичного сервитута 10 лет. Обладатель публичного сервитута: АО «Газпром газораспределение Петрозаводск», ИНН 1001009551, ОГРН 1021000511730, юридический и фактический адрес: 185011, Республика Карелия, г. Петрозаводск, ул. Балтийская, д. 22А, тел. +7(8142)53-08-58, адрес электр. почты: transgaz@ktg.sampo.ru*

Раздел 2

Сведения о местоположении границ объекта

1. Система координат МСК-10 зона № 1

2. Сведения о характерных точках границ объекта

Обозначение характерных точек границ	Координаты, м		Метод определения координат характерной точки	Средняя квадратическая погрешность положения характерной точки (Mt), м	Описание обозначения точки на местности (при наличии)
	X	Y			
1	2	3	4	5	6
1	*347496.04*	*1512168.18*	*Аналитический метод*	*0.10*	—
2	*347497.30*	*1512172.89*	*Аналитический метод*	*0.10*	—
3	*347496.26*	*1512202.90*	*Аналитический метод*	*0.10*	—
4	*347495.90*	*1512225.06*	*Аналитический метод*	*0.10*	—

5	*347495.49*	*1512235.21*	*Аналитический метод*	*0.10*	—
6	*347495.63*	*1512240.84*	*Аналитический метод*	*0.10*	—
7	*347495.21*	*1512263.00*	*Аналитический метод*	*0.10*	—
8	*347495.16*	*1512265.93*	*Аналитический метод*	*0.10*	—
9	*347487.08*	*1512286.74*	*Аналитический метод*	*0.10*	—
10	*347465.66*	*1512335.46*	*Аналитический метод*	*0.10*	—
11	*347466.46*	*1512335.94*	*Аналитический метод*	*0.10*	—
12	*347463.95*	*1512340.20*	*Аналитический метод*	*0.10*	—
13	*347459.32*	*1512337.46*	*Аналитический метод*	*0.10*	—
14	*347482.44*	*1512284.85*	*Аналитический метод*	*0.10*	—
15	*347483.45*	*1512285.20*	*Аналитический метод*	*0.10*	—
16	*347489.51*	*1512268.28*	*Аналитический метод*	*0.10*	—
17	*347489.71*	*1512266.15*	*Аналитический метод*	*0.10*	—
18	*347491.15*	*1512262.44*	*Аналитический метод*	*0.10*	—
19	*347490.92*	*1512253.09*	*Аналитический метод*	*0.10*	—
20	*347491.58*	*1512246.02*	*Аналитический метод*	*0.10*	—
21	*347491.27*	*1512215.96*	*Аналитический метод*	*0.10*	—
22	*347491.65*	*1512206.64*	*Аналитический метод*	*0.10*	—
23	*347493.00*	*1512173.12*	*Аналитический метод*	*0.10*	—
24	*347486.75*	*1512173.01*	*Аналитический метод*	*0.10*	—
25	*347474.40*	*1512178.00*	*Аналитический метод*	*0.10*	—
26	*347465.85*	*1512180.22*	*Аналитический метод*	*0.10*	—
27	*347444.66*	*1512185.73*	*Аналитический метод*	*0.10*	—
28	*347441.62*	*1512186.06*	*Аналитический метод*	*0.10*	—
29	*347443.27*	*1512194.70*	*Аналитический метод*	*0.10*	—
30	*347444.17*	*1512194.52*	*Аналитический метод*	*0.10*	—
31	*347445.03*	*1512199.45*	*Аналитический метод*	*0.10*	—
32	*347439.30*	*1512200.56*	*Аналитический метод*	*0.10*	—
33	*347431.42*	*1512159.34*	*Аналитический метод*	*0.10*	—
34	*347413.08*	*1512091.75*	*Аналитический метод*	*0.10*	—
35	*347411.98*	*1512088.26*	*Аналитический метод*	*0.10*	—
36	*347409.67*	*1512078.99*	*Аналитический метод*	*0.10*	—
37	*347393.09*	*1512030.69*	*Аналитический метод*	*0.10*	—
38	*347392.26*	*1512028.30*	*Аналитический метод*	*0.10*	—
39	*347396.91*	*1512026.71*	*Аналитический метод*	*0.10*	—
40	*347407.23*	*1512056.88*	*Аналитический метод*	*0.10*	—

41	*347408.72*	*1512061.54*	*Аналитический метод*	*0.10*	—
42	*347413.97*	*1512079.74*	*Аналитический метод*	*0.10*	—
43	*347422.52*	*1512108.51*	*Аналитический метод*	*0.10*	—
44	*347425.02*	*1512116.66*	*Аналитический метод*	*0.10*	—
45	*347428.44*	*1512129.28*	*Аналитический метод*	*0.10*	—
46	*347433.80*	*1512151.00*	*Аналитический метод*	*0.10*	—
47	*347438.78*	*1512171.19*	*Аналитический метод*	*0.10*	—
48	*347440.68*	*1512181.15*	*Аналитический метод*	*0.10*	—
49	*347464.93*	*1512176.43*	*Аналитический метод*	*0.10*	—
50	*347479.38*	*1512170.59*	*Аналитический метод*	*0.10*	—
51	*347489.51*	*1512168.08*	*Аналитический метод*	*0.10*	—
1	*347496.04*	*1512168.18*	*Аналитический метод*	*0.10*	—

3. Сведения о характерных точках части (частей) границы объекта

Обозначение характерных точек части границы	Координаты, м		Метод определения координат характерной точки	Средняя квадратическая погрешность положения характерной точки (Mt), м	Описание обозначения точки на местности (при наличии)
	X	Y			
1	2	3	4	5	6
Часть N 1					
—	—	—	—	—	—

Раздел 3

Сведения о местоположении измененных (уточненных) границ объекта

1. Система координат МСК-10 зона № 1

2. Сведения о характерных точках границ объекта

Обозначение характерных точек границ	Существующие координаты, м		Измененные (уточненные) координаты, м		Метод определения координат характерной точки	Средняя квадратическая погрешность положения характерной точки (Mt), м	Описание обозначения точки на местности (при наличии)
	X	Y	X	Y			
1	2	3	4	5	6	7	8
—	—	—	—	—	—	—	—

3. Сведения о характерных точках части (частей) границы объекта

Часть N 1							
—	—	—	—	—	—	—	—

Схема расположения границ публичного сервитута

в целях строительства и эксплуатации линейного объекта:

«Газопровод низкого давления до границы земельного участка с кадастровым номером 10:20:0030109:451

для газоснабжения индивидуального жилого дома №17 по ул. Солнечной

в п. Новая Вилга Прионежского района РК»

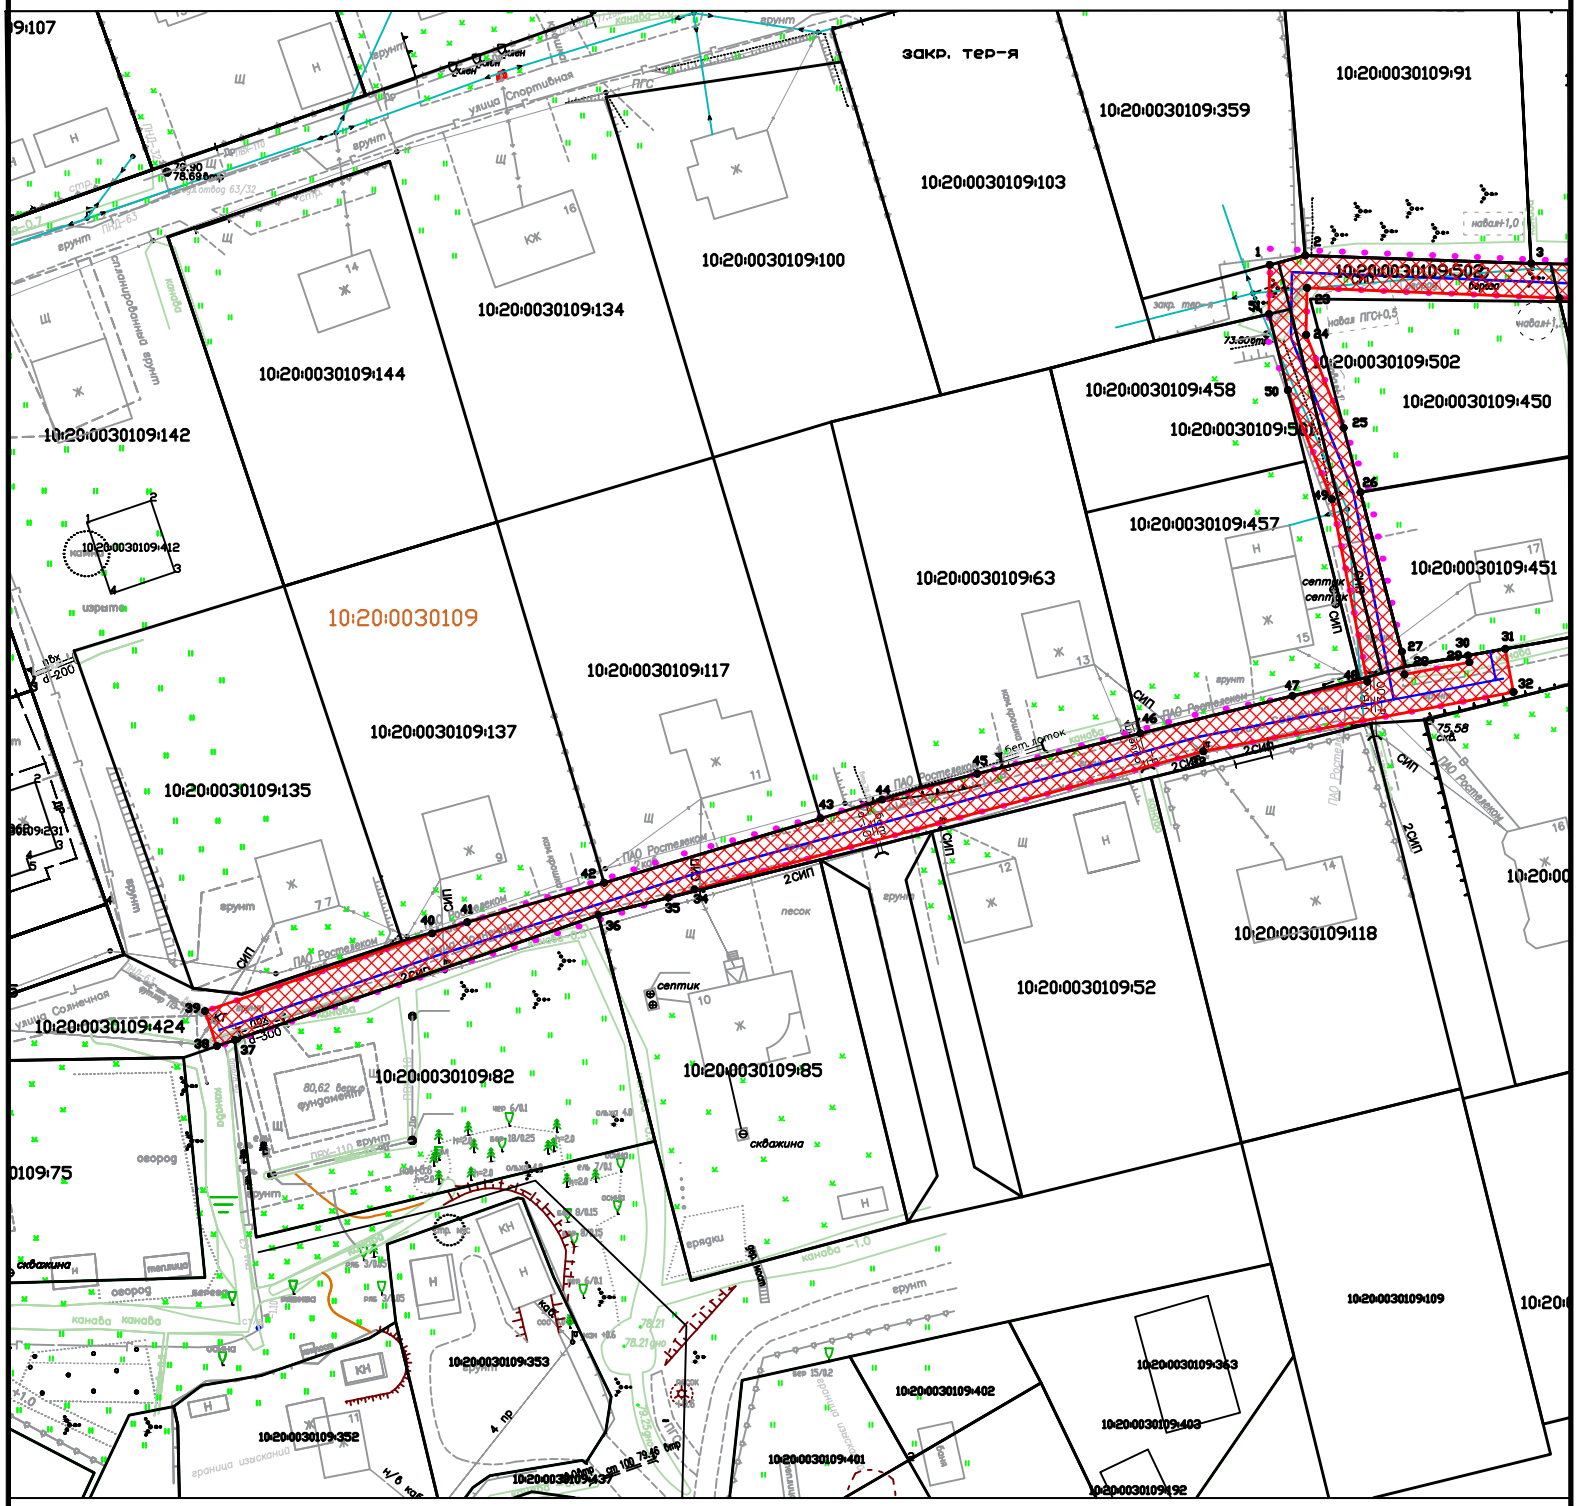

Масштаб 1 : 1000

Условные обозначения :

- границы земельных участков, сведения о которых содержатся в ЕГРН
- граница публичного сервитута
- граница кадастрового квартала

МСК-10- система координат

●1 - обозначение характерных точек границ публичного сервитута

10:20:0030109:135 - кадастровый номер земельного участка, сведения о котором содержатся в ЕГРН

10:20:0030109 - обозначение кадастрового квартала

- охранная зона объекта
- ось объекта

Ж - жилой объект

Н - нежилой объект

ул. Филиппова - обозначение улицы

грунт, асфальт - обозначение дорожного покрытия

Схема расположения границ публичного сервитута

в целях строительства и эксплуатации линейного объекта:

«Газопровод низкого давления до границы земельного участка с кадастровым номером 10:20:0030109:451

для газоснабжения индивидуального жилого дома №17 по ул. Солнечной

в п. Новая Вилга Прионежского района РК»

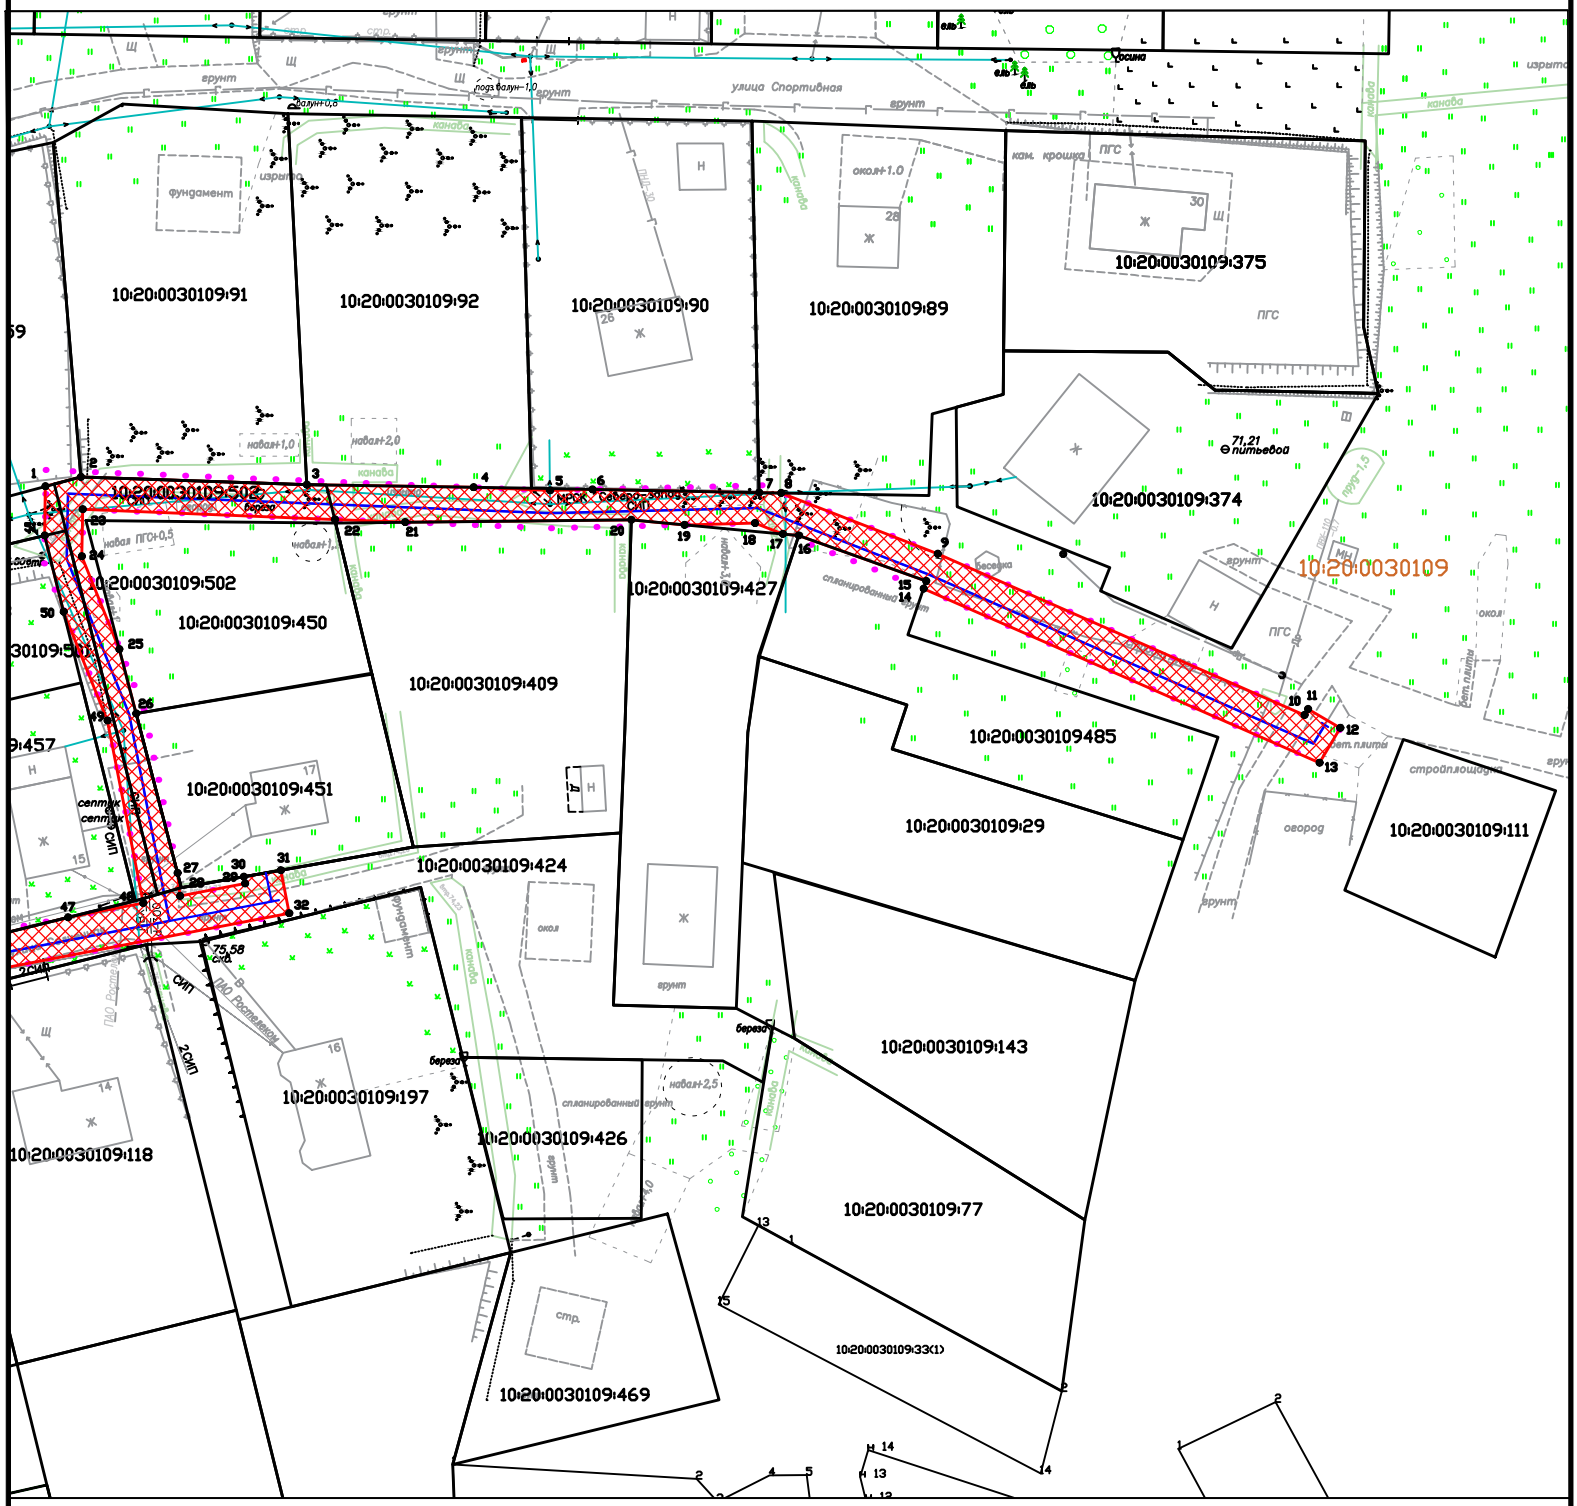

Масштаб 1 : 1000

Условные обозначения :

- границы земельных участков, сведения о которых содержатся в ЕГРН
- граница публичного сервитута
- граница кадастрового квартала
- 1 - обозначение характерных точек границ публичного сервитута
- 10:20:0030109:135 - кадастровый номер земельного участка, сведения о котором содержатся в ЕГРН
- 10:20:0030109 - обозначение кадастрового квартала
- охранная зона объекта
- ось объекта
- Ж - жилой объект
- Н - нежилой объект
- *ул. Филиппова* - обозначение улицы
- *грунт, асфальт* - обозначение дорожного покрытия

МСК-10- система координат