
Схема расположения границ публичного сервитута в отношении земель и (или) земельных участков в целях строительства и эксплуатации воздушной линии эектропередач ВЛИ-0,4 кВ, входящей в состав объектаэлектросетевого хозяйства "Строительство ВЛЗ-10 кВ от ВЛЗ-10 кВ Л-5-19, КТП, ВЛИ-0,4 кВ от КТП для технологического присоединения жилого дома по адресу: Прионежский р-н, п.Деревянка, ул.Снежная (к.н.10:20:0080107:225)

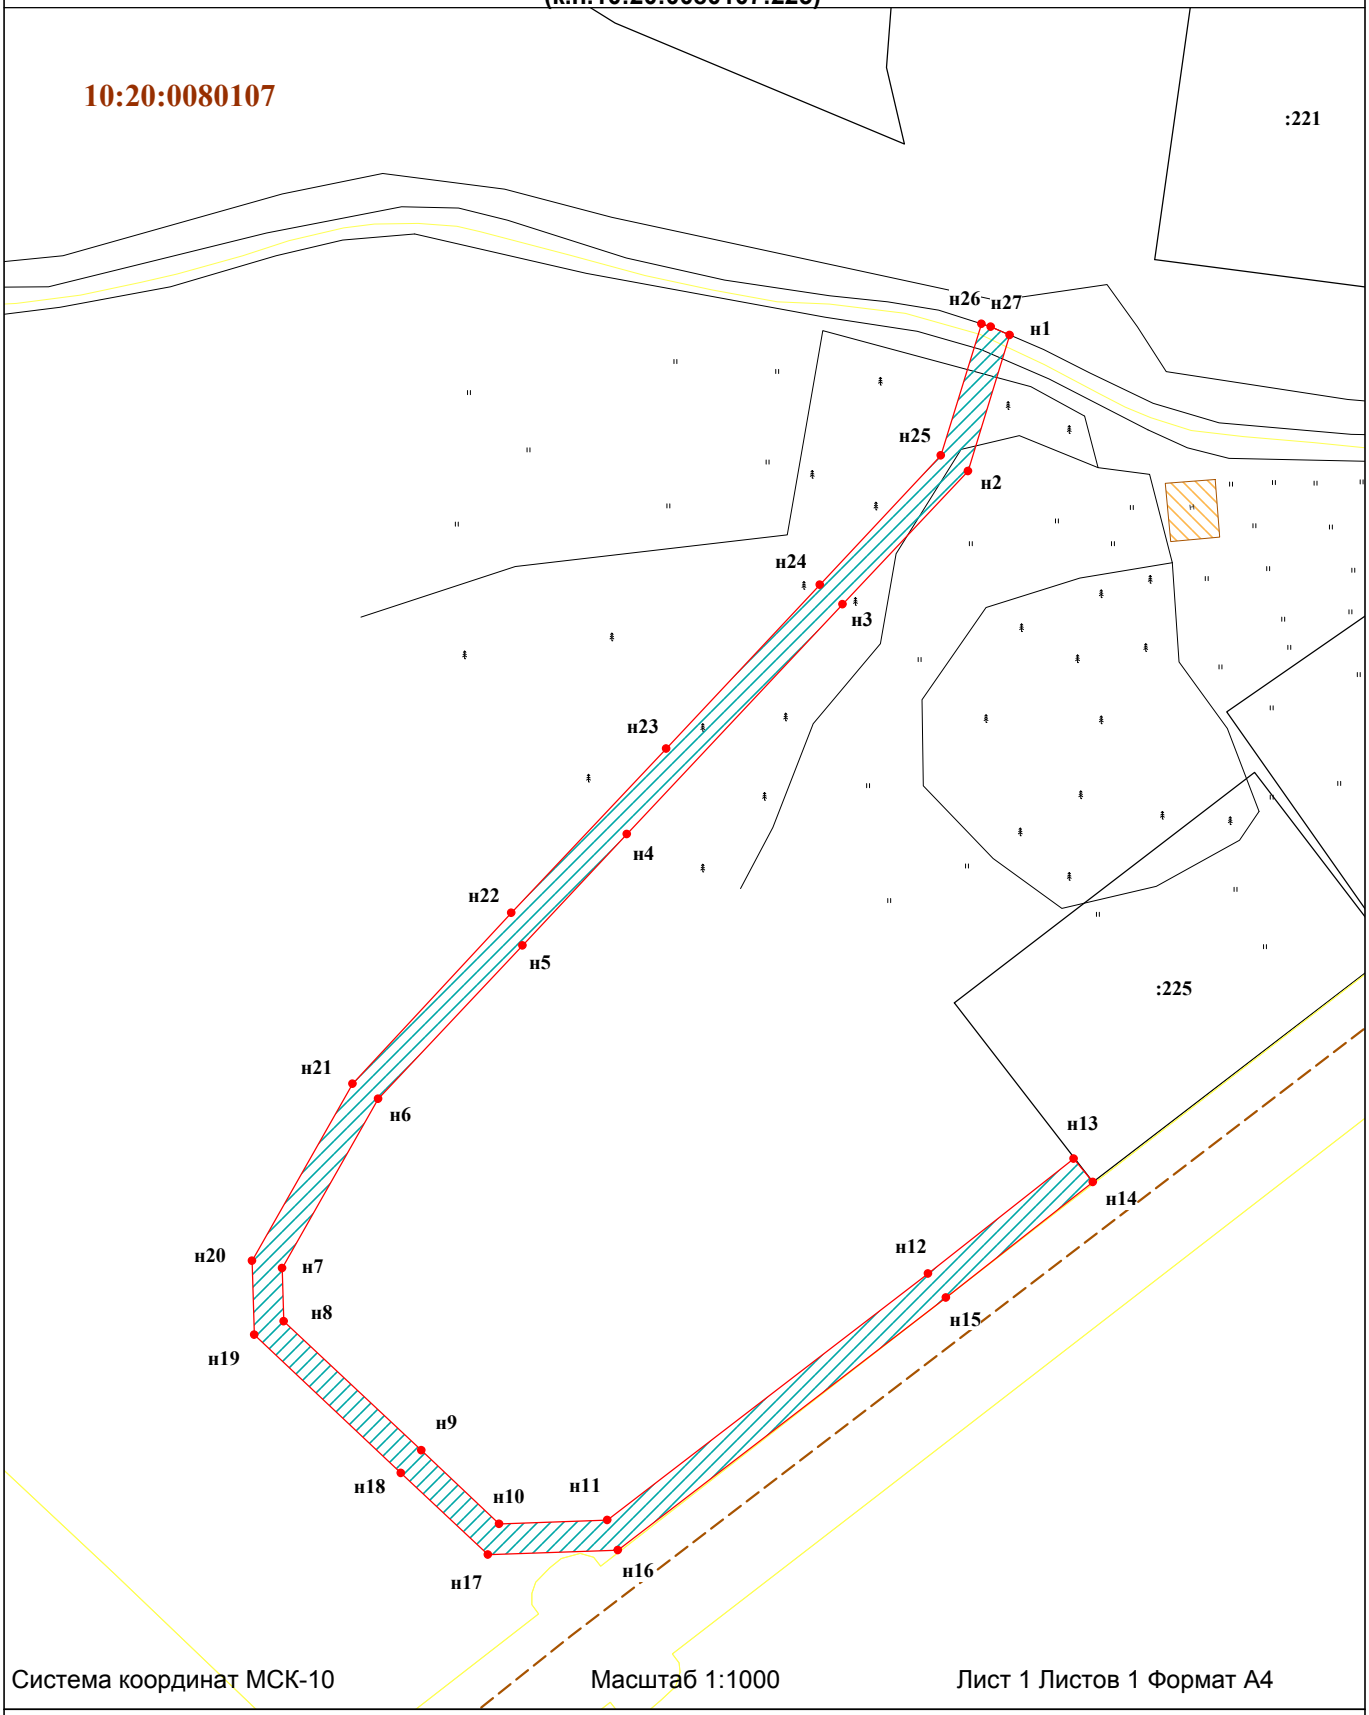

Система координат МСК-10 Масштаб 1:1000 Лист 1 Листов 1 Формат А4

УСЛОВНЫЕ ОБОЗНАЧЕНИЯ:

- граница публичного сервитута
- 1 - обозначение характерных точек границ публичного сервитута
- :315 - кадастровый номер земельного участка
- 10:20:0030209 - номер кадастрового квартала
- границы земельных участков
- граница кадастрового квартала

Ж
Н
ул. Филиппова
грунт, асфальт, Г, А

- границы муниципальных образований/населенных пунктов
- охранная зона объекта
- ось проектируемого газопровода
- жилой объект
- нежилой объект
- обозначение улицы
- обозначение дорожного покрытия